
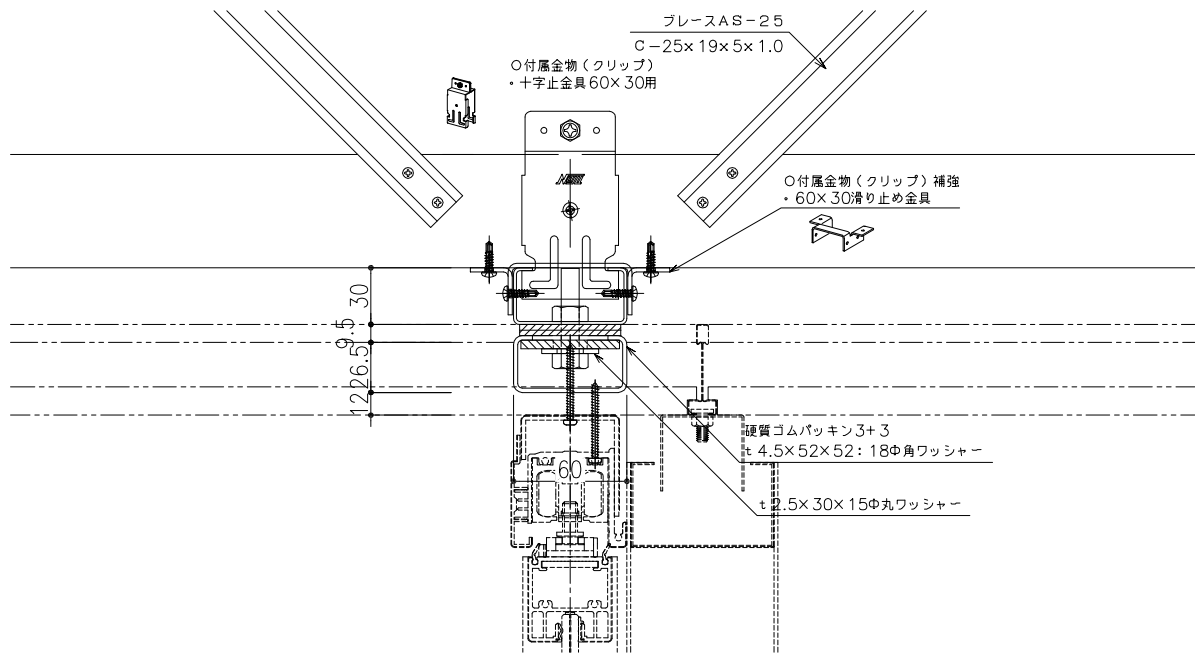


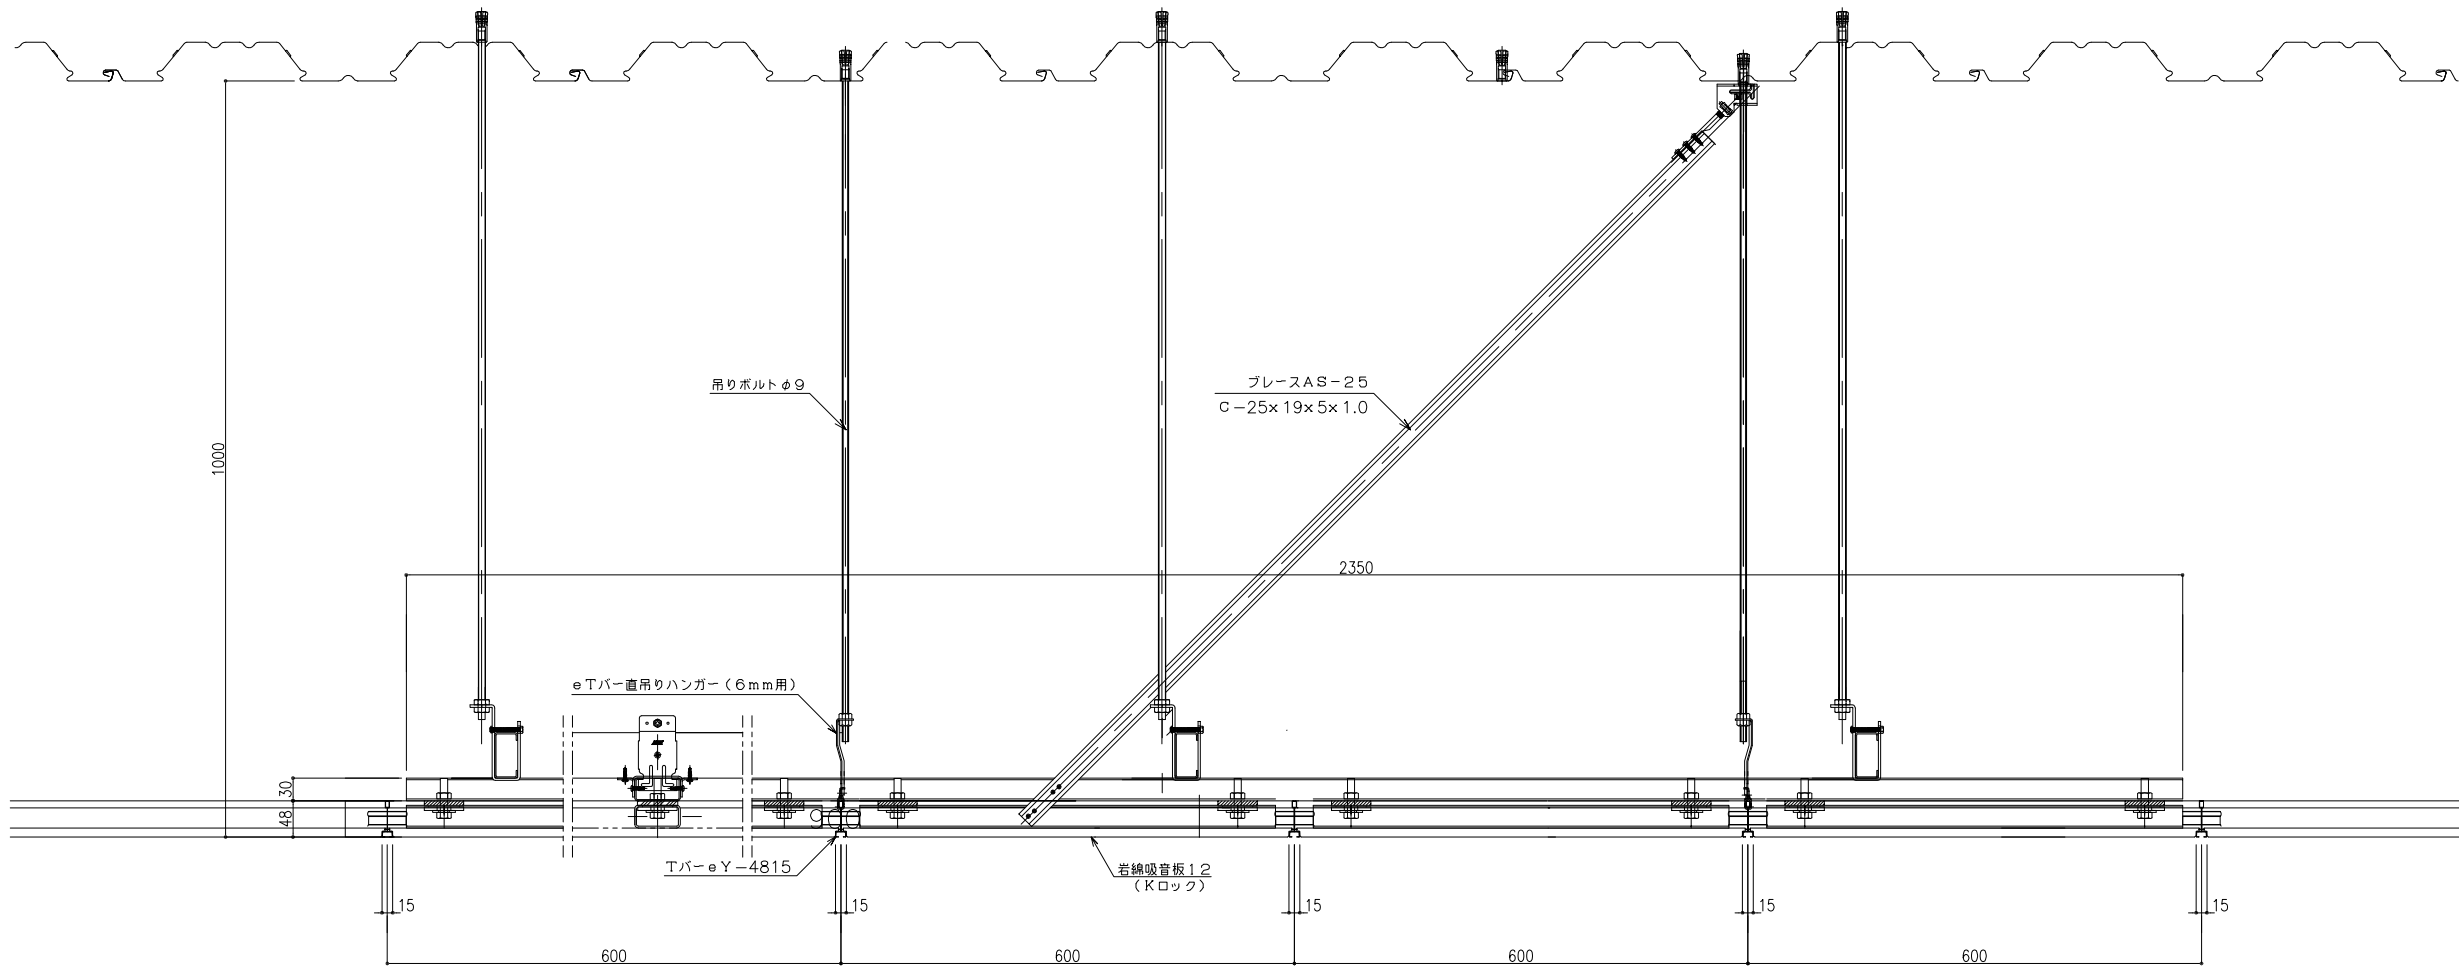

訂正履歴	訂正年月日	訂正内容	訂正年月日	訂正内容

特記事項	●各部取り合いの仕様は弊社標準仕様とします。
	●本図面は2023年10月末時点の仕様を基準とした標準図です。実際の納品仕様と異なる場合がございます。
	●本図面の著作権は株式会社イトーキに帰属します。無断での転用・掲載・使用を禁止します。

工事名		設計監理	
Feels 標準仕様図			
図面名称		施工	
引き戸 天井内補強：システム天井			
図面番号		尺度	単位
		A3: 1/4	m. m.
認証	年 月 日 検図	年 月 日 担当	年 月 日 製図2023年 10 月 22 日
			山下