


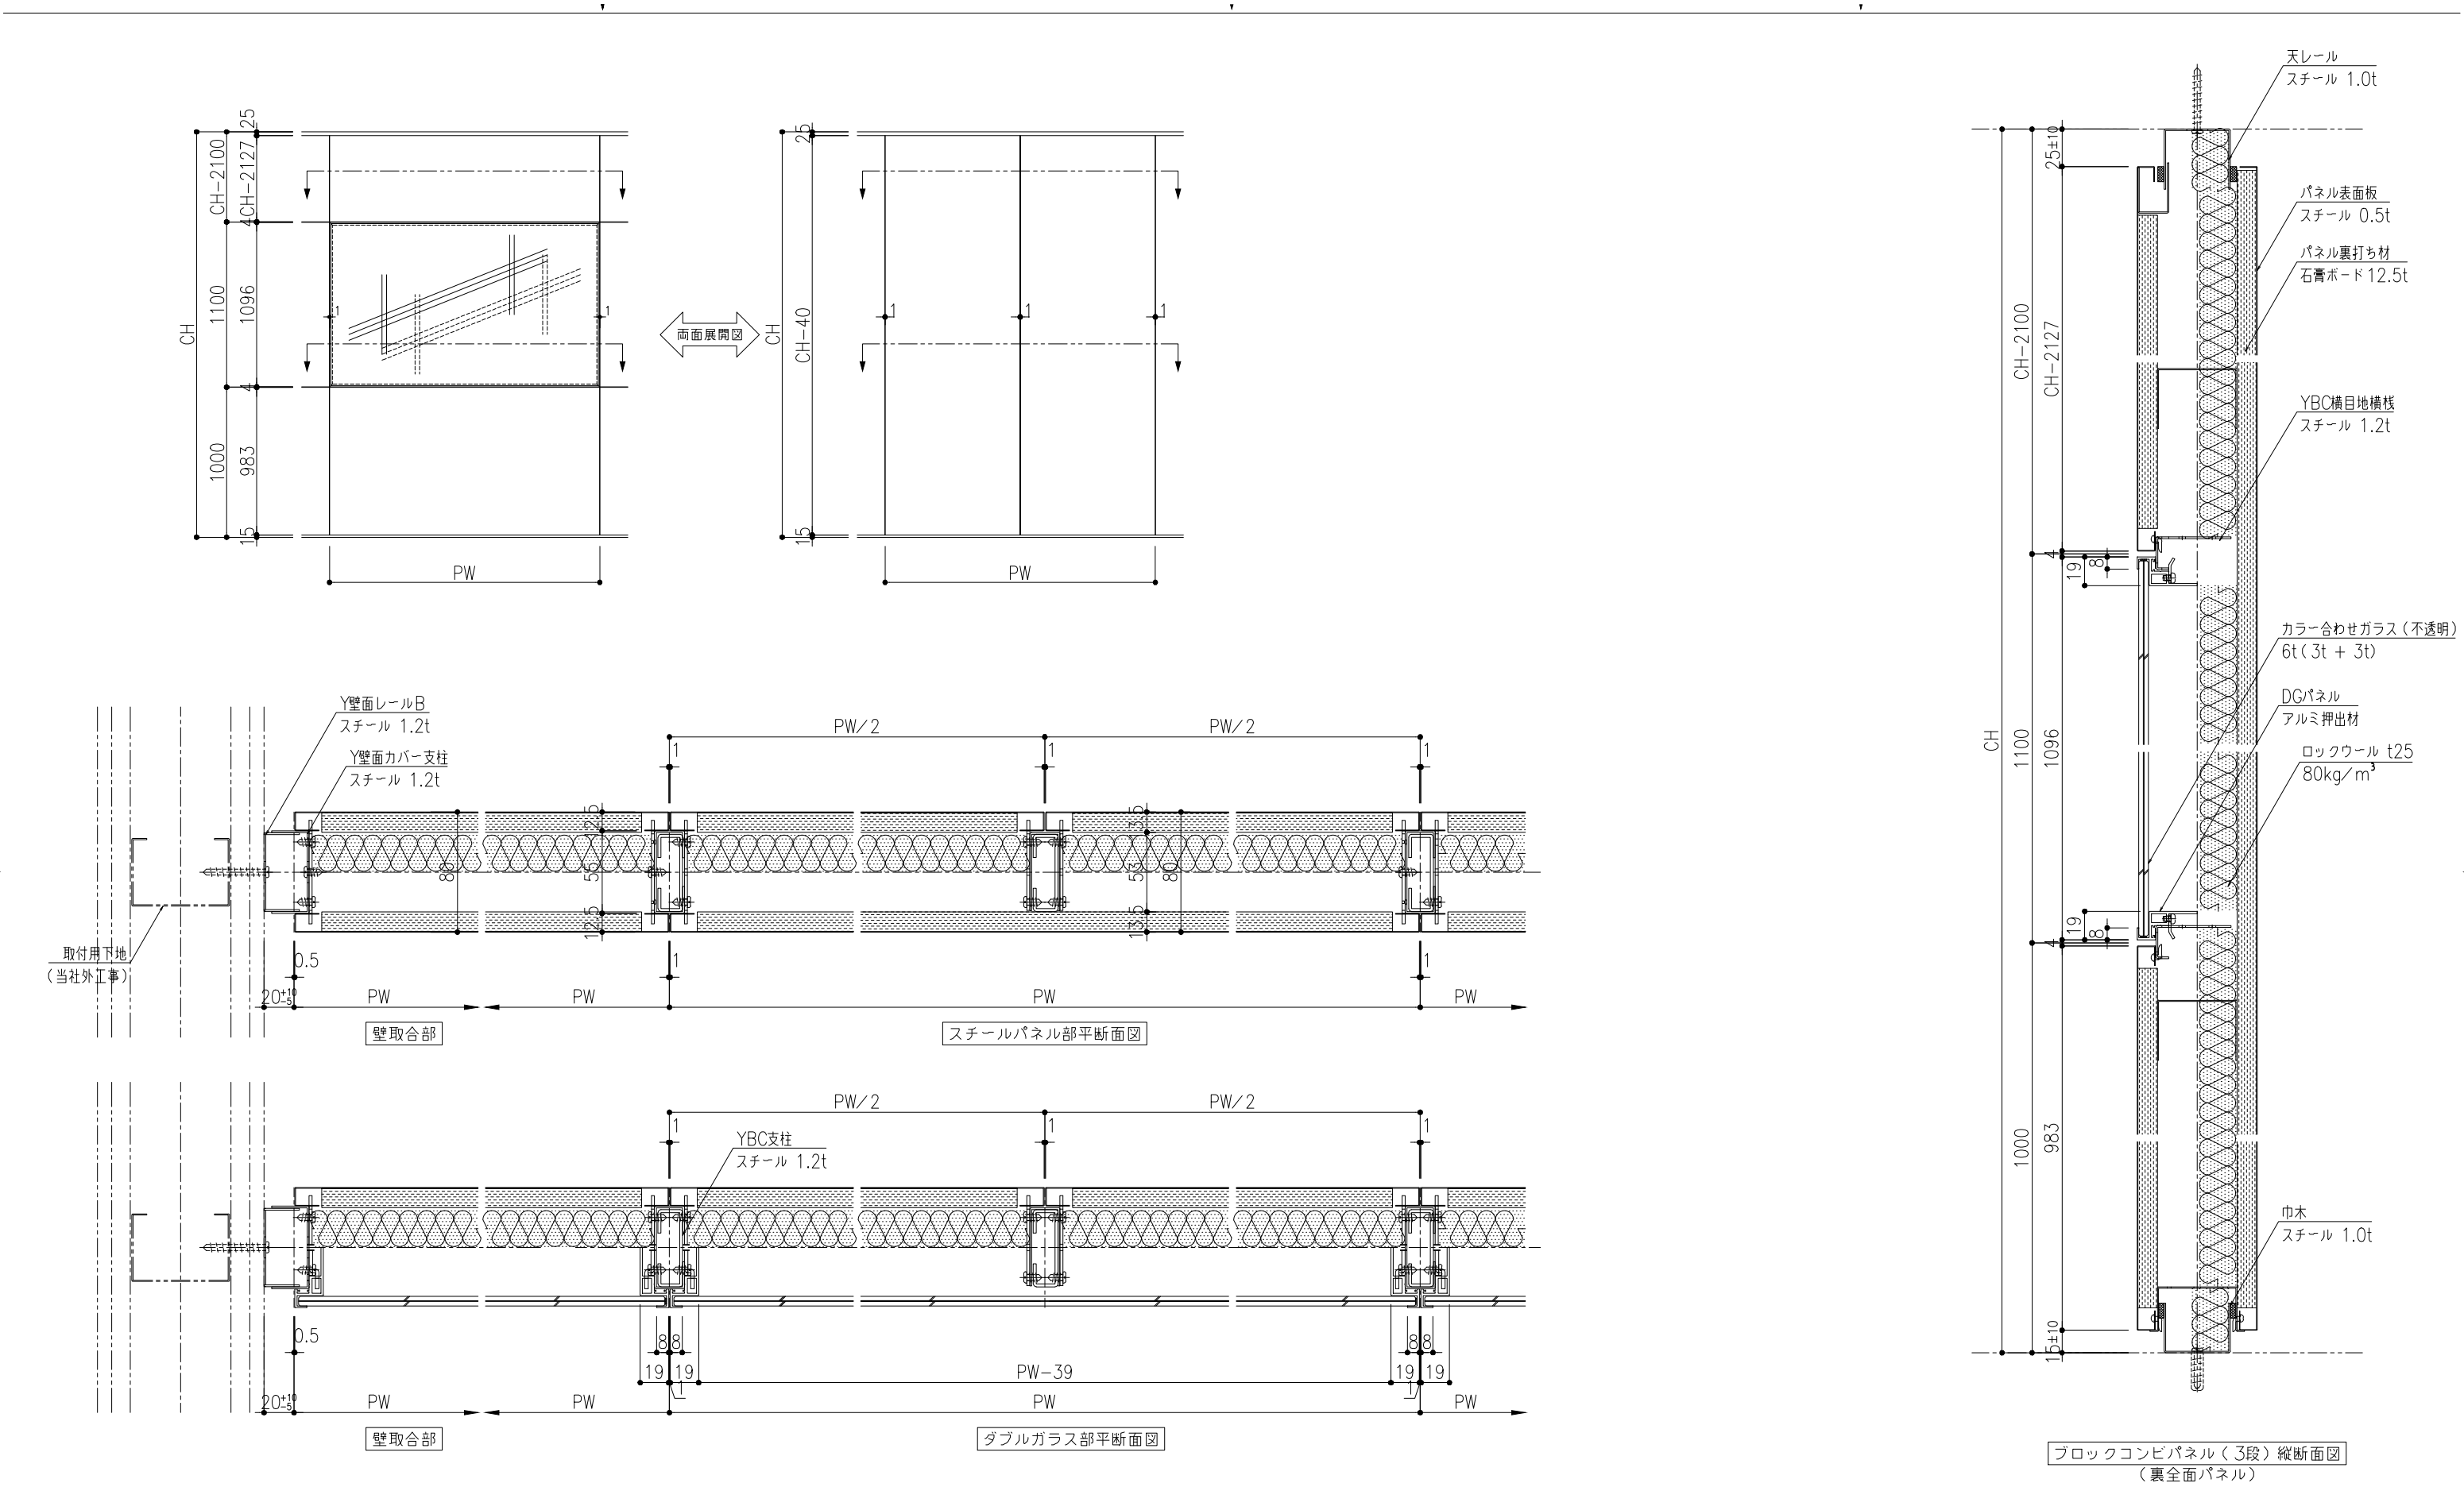

訂正履歴	訂正年月日	訂正内容	訂正年月日	訂正内容

特記事項	●各部取り合いの仕様は弊社標準仕様とします。
	●本図面は2021年3月時点の仕様を基準とした標準図です。実際の納品仕様と異なる場合がございます。
	●本図面の著作権は株式会社イトーキに帰属します。無断での転用・掲載・使用を禁止します。

工事名	設計監理
図面名称	施工
図面番号	尺度
単位	m, m.
承認	年 月 日 検図
年 月 日 検図	年 月 日 検図
年 月 日 検図	年 月 日 検図
年 月 日 検図	年 月 日 検図