



- ※1) 遮音性を考慮した製品のため扉の開閉時にシール材と戸引本体のフレームが擦れる音がありますが異常ではありません
- ※2) 遮音性を考慮した製品のためシール材と床の接触で黒い磨耗が発生し床面に付着しますシール材は消耗品のため交換（有償）の目安としてください
- ※3) 遮音性を考慮した製品のため室内外の換気・空調設備環境等により、稀にドア付属の自閉装置で最期まで閉扉できない場合がありますが製品の異常ではありません。

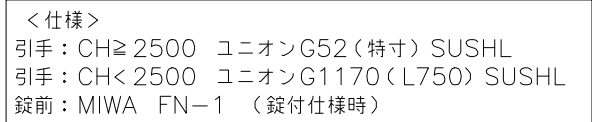

(H寸法と引き手長さ位置)		CH	引き手H	A	取付点
	1	3000 $\geq$ H $\geq$ 2900	1940	415	4
	2	2900 $\geq$ H $\geq$ 2800	1840	415	4
	3	2800 $\geq$ H $\geq$ 2700	1740	415	3
	4	2700 $\geq$ H $\geq$ 2600	1640	415	3
	5	2600 $\geq$ H $\geq$ 2500	1540	415	3
	6	2500 $\geq$ H $\geq$ 2100	750	625	2

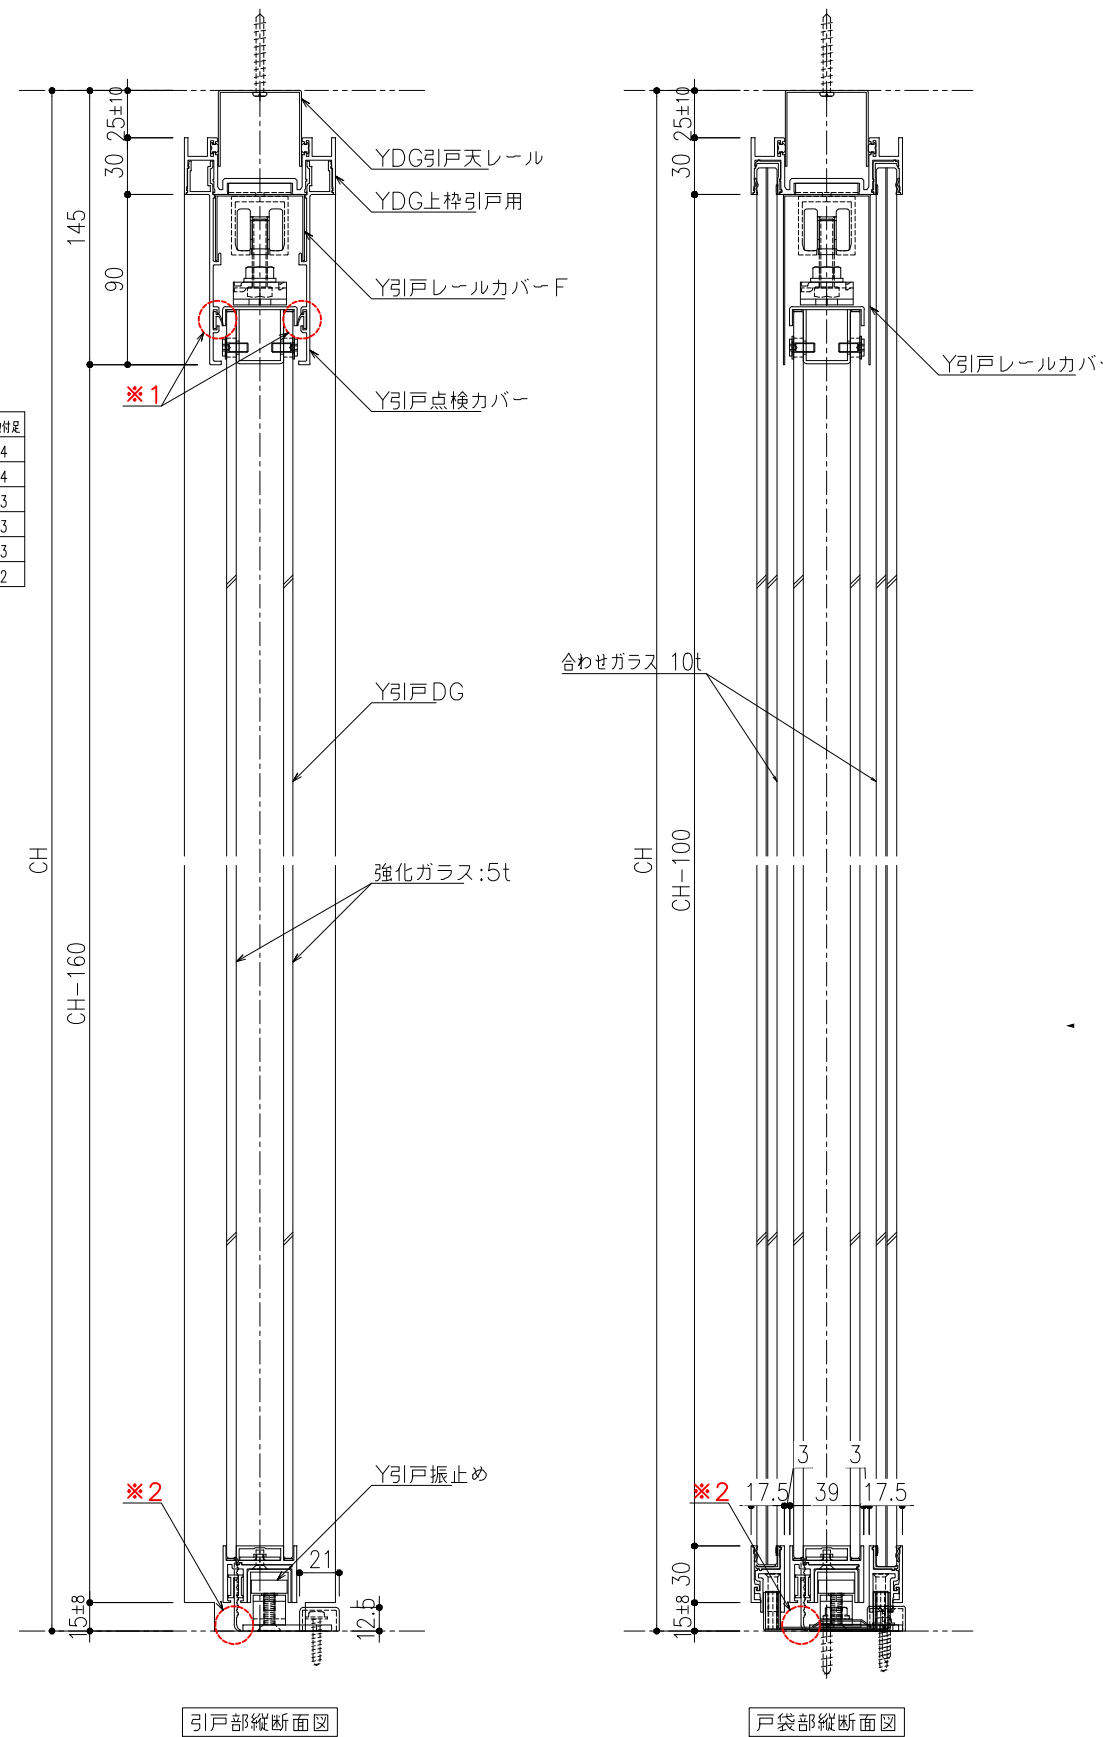

戸袋部縦断面図

特 記 事 項	●各部取り合いの仕様は弊社標準仕様とします。
	●本図面は2021年3月時点の仕様を基準とした標準図です。実際の納品仕様と異なる場合がございます。
	●本図面の著作権は株式会社イトーキに帰属します。無断での転用・掲載・使用を禁止します。

ADRED
ITOKI
株式会社イトキ