

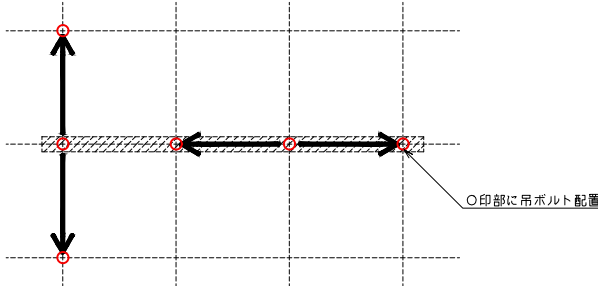
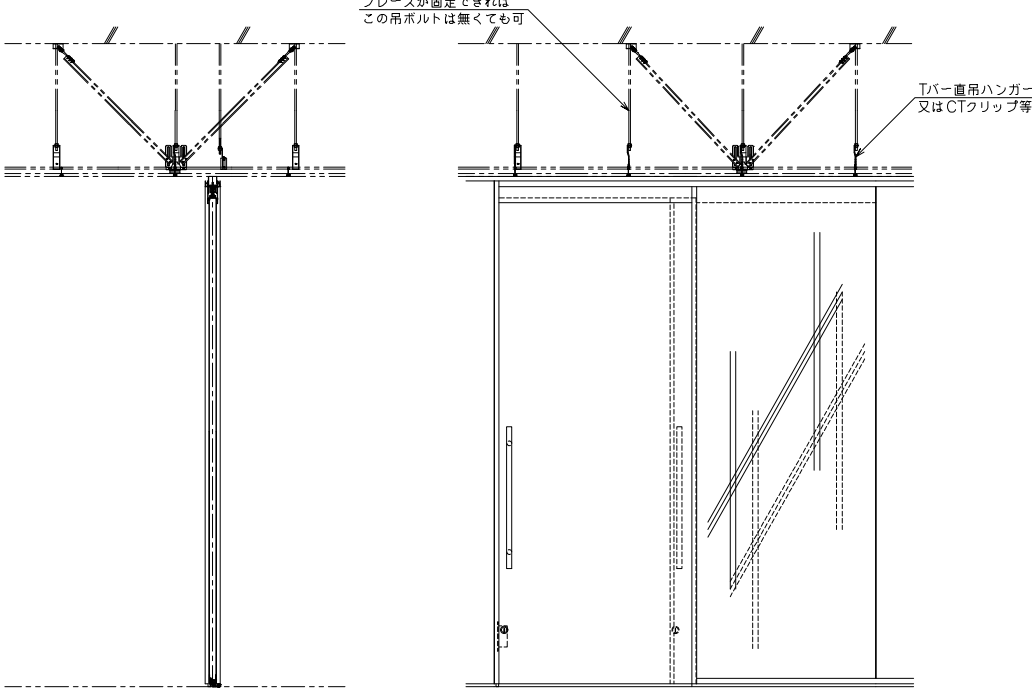



グリッドTバー直下に取り合う場合の振れ止補強（例）

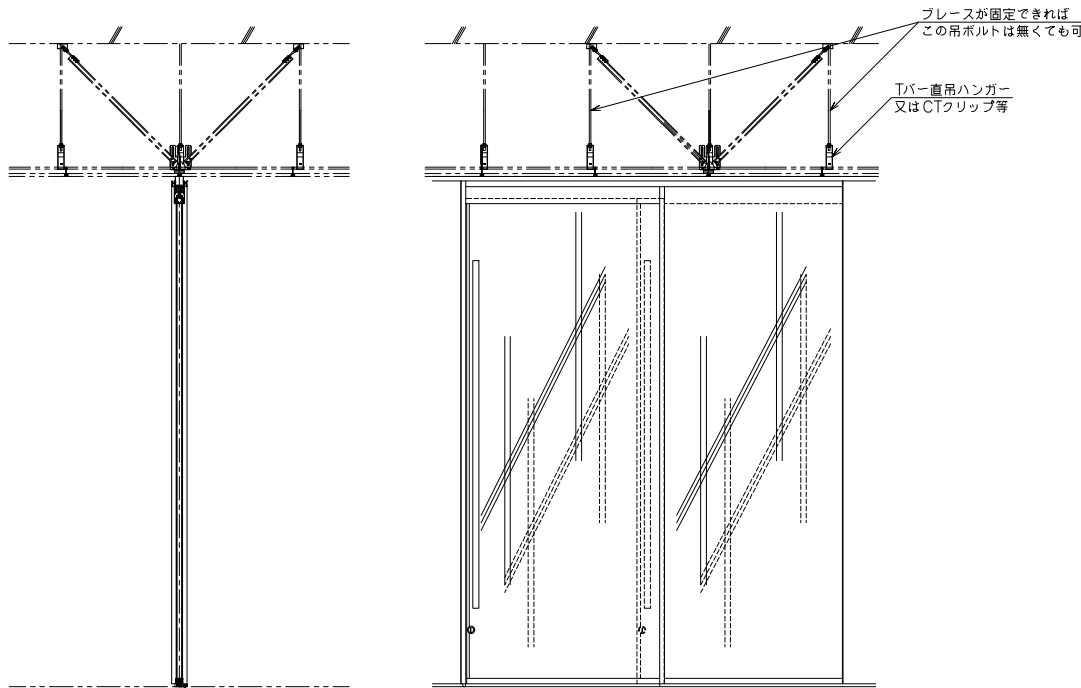

グリッドTバーから外れた位置に取り合う場合の振れ止補強（例）

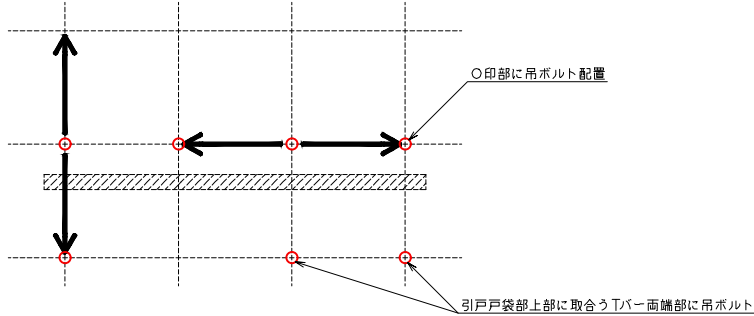

参考収まり

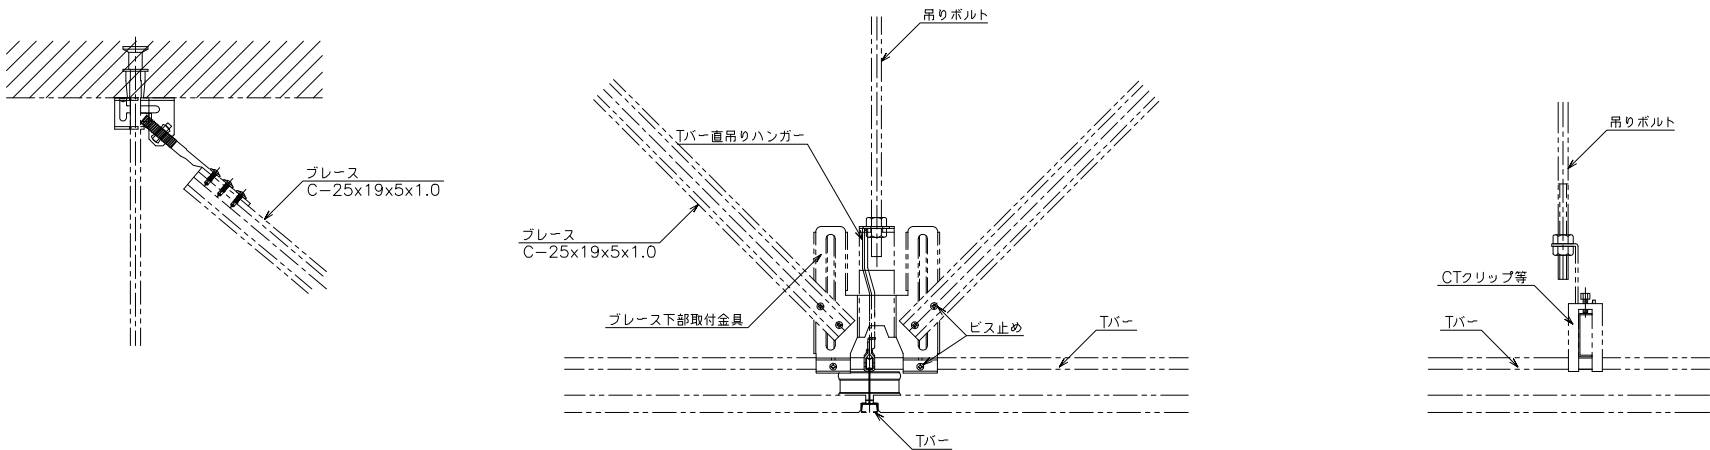

訂正履歴	訂正年月日	訂正内容	訂正年月日	訂正内容

特記事項	●各部取り合いの仕様は弊社標準仕様とします。
	●本図面は2021年3月時点の仕様を基準とした標準図です。実際の納品仕様と異なる場合がございます。
	●本図面の著作権は株式会社イトーキに帰属します。無断での転用・掲載・使用を禁止します。

工事名	設計監理		
図面名称	天井補強図		
図面番号	単位		
尺度	A1:1/2		
認定	年	月	日
検図	年	月	日
担当	年	月	日
製図	年	月	日